



מבט אל הכניסה בכיוון צפון




מבט על




מבט אל הכניסה בכיוון צפון



מבט מהשצ"פ דרומה

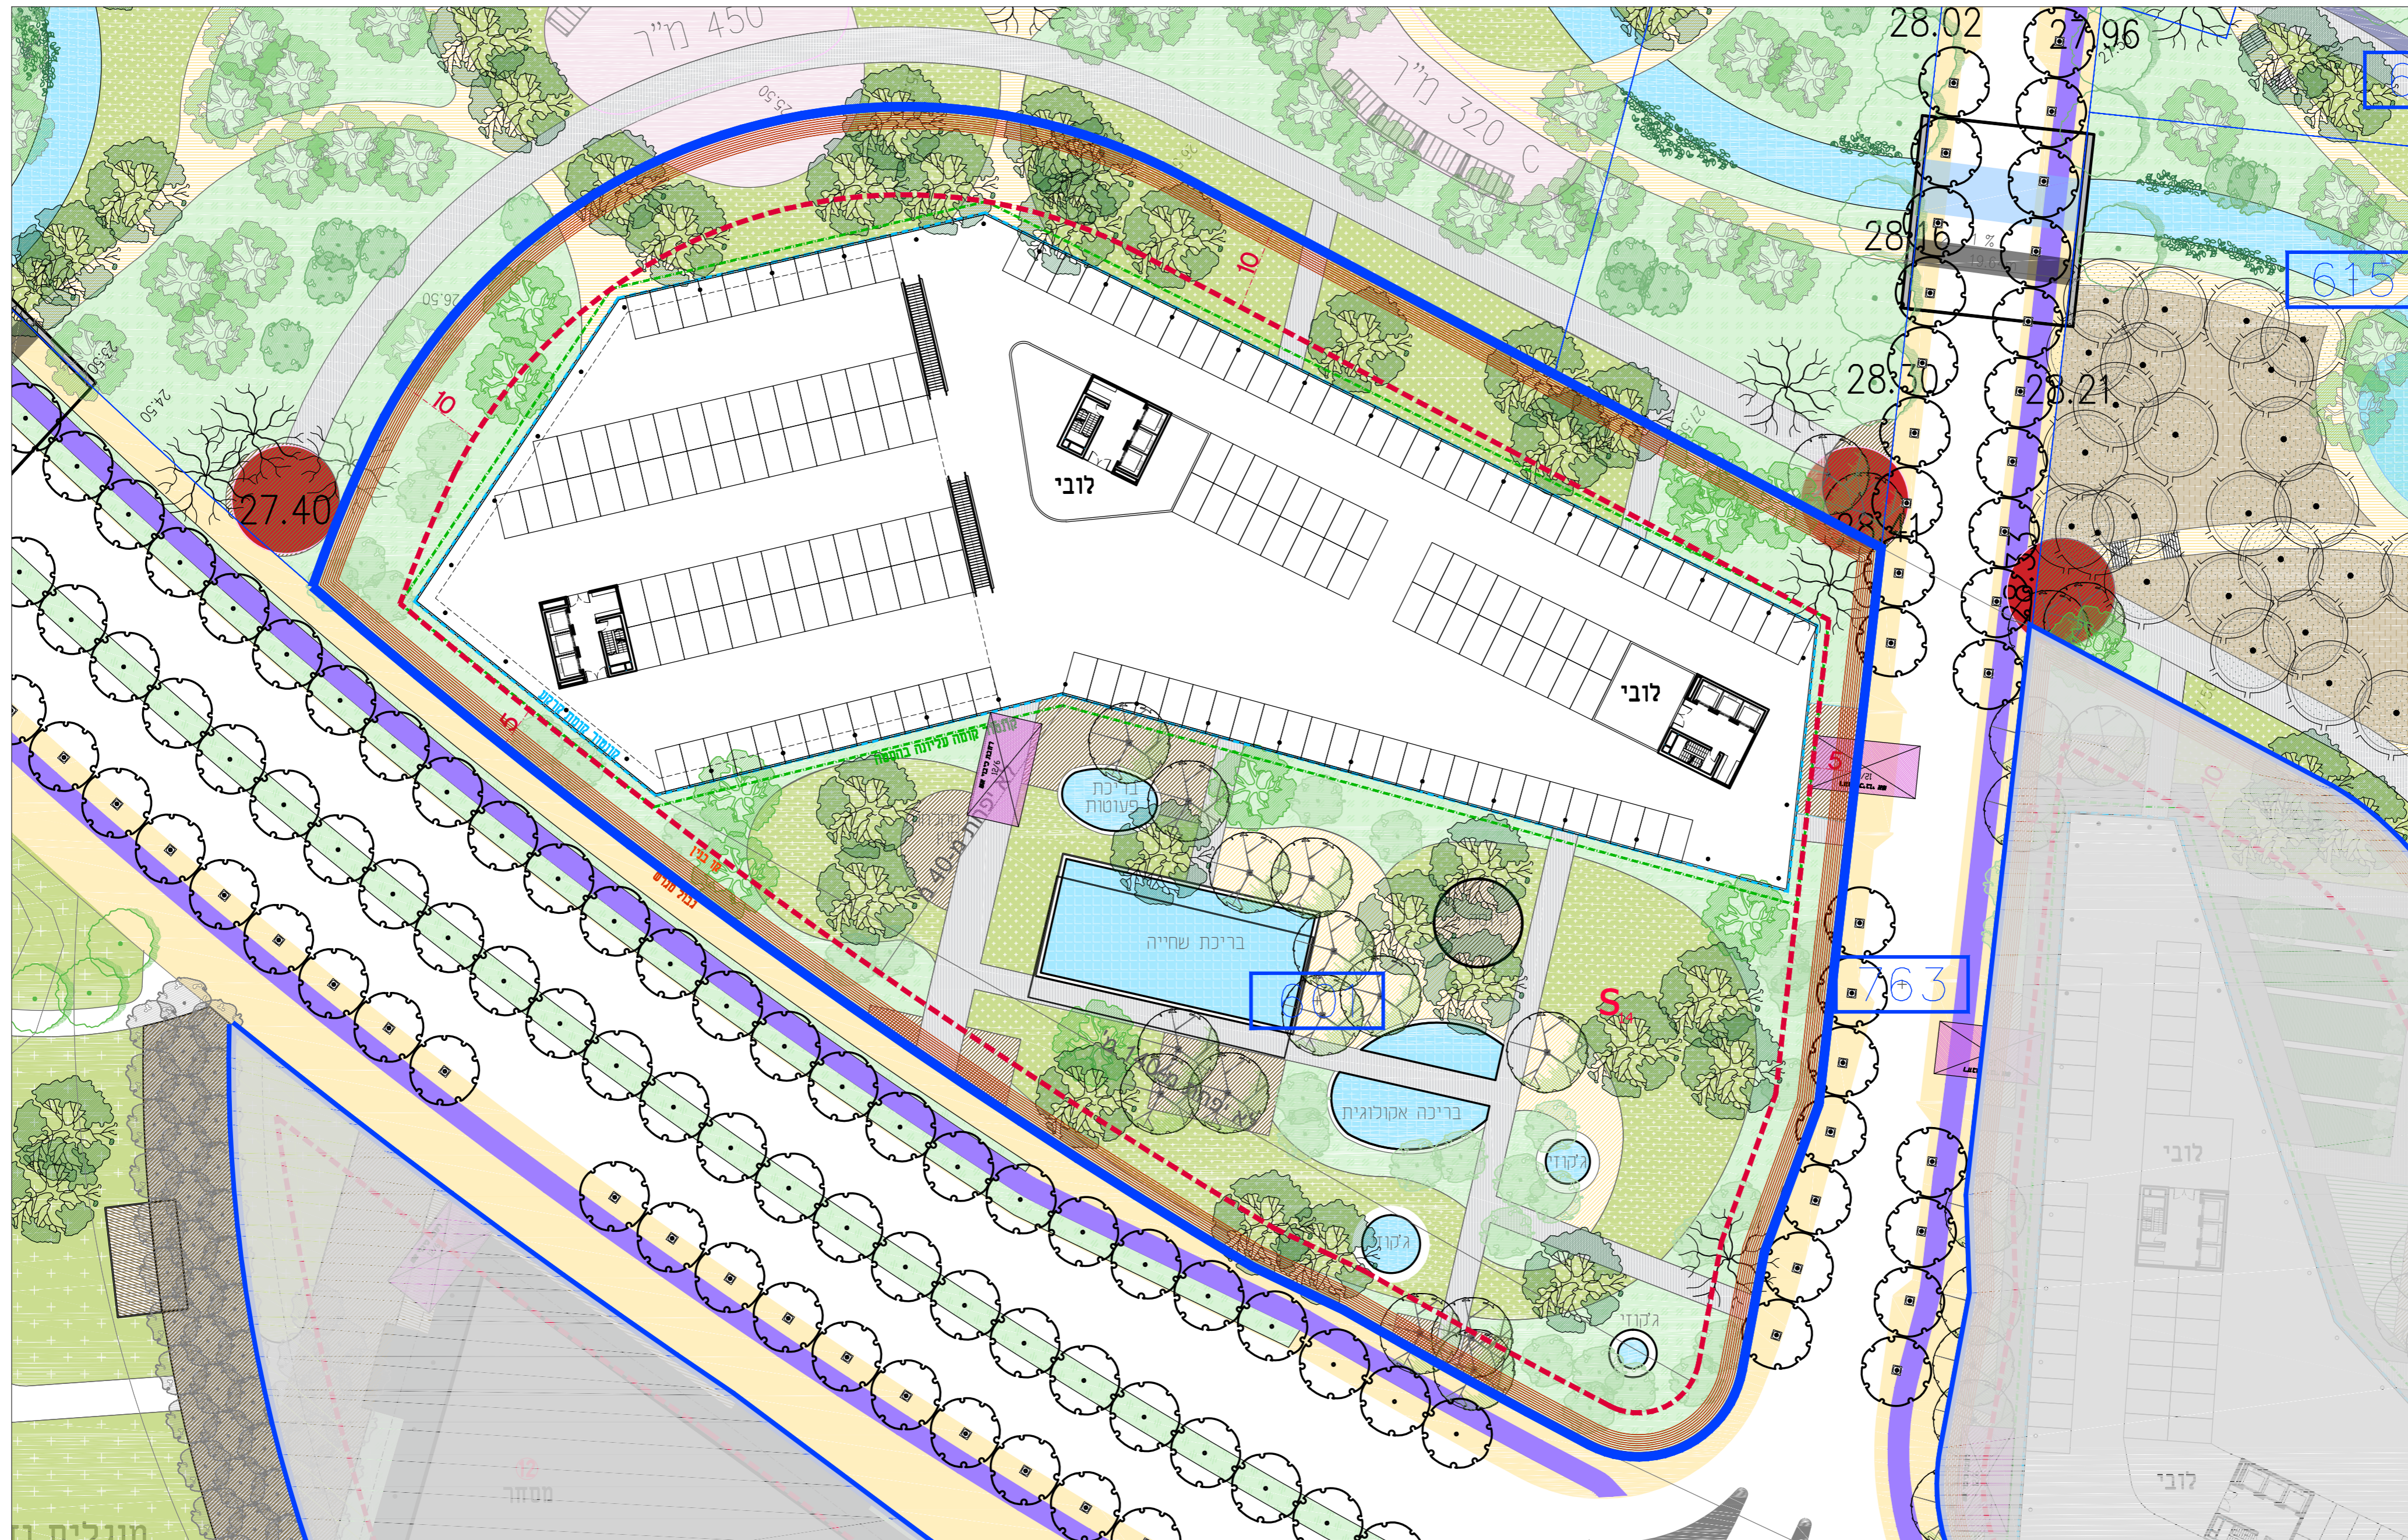

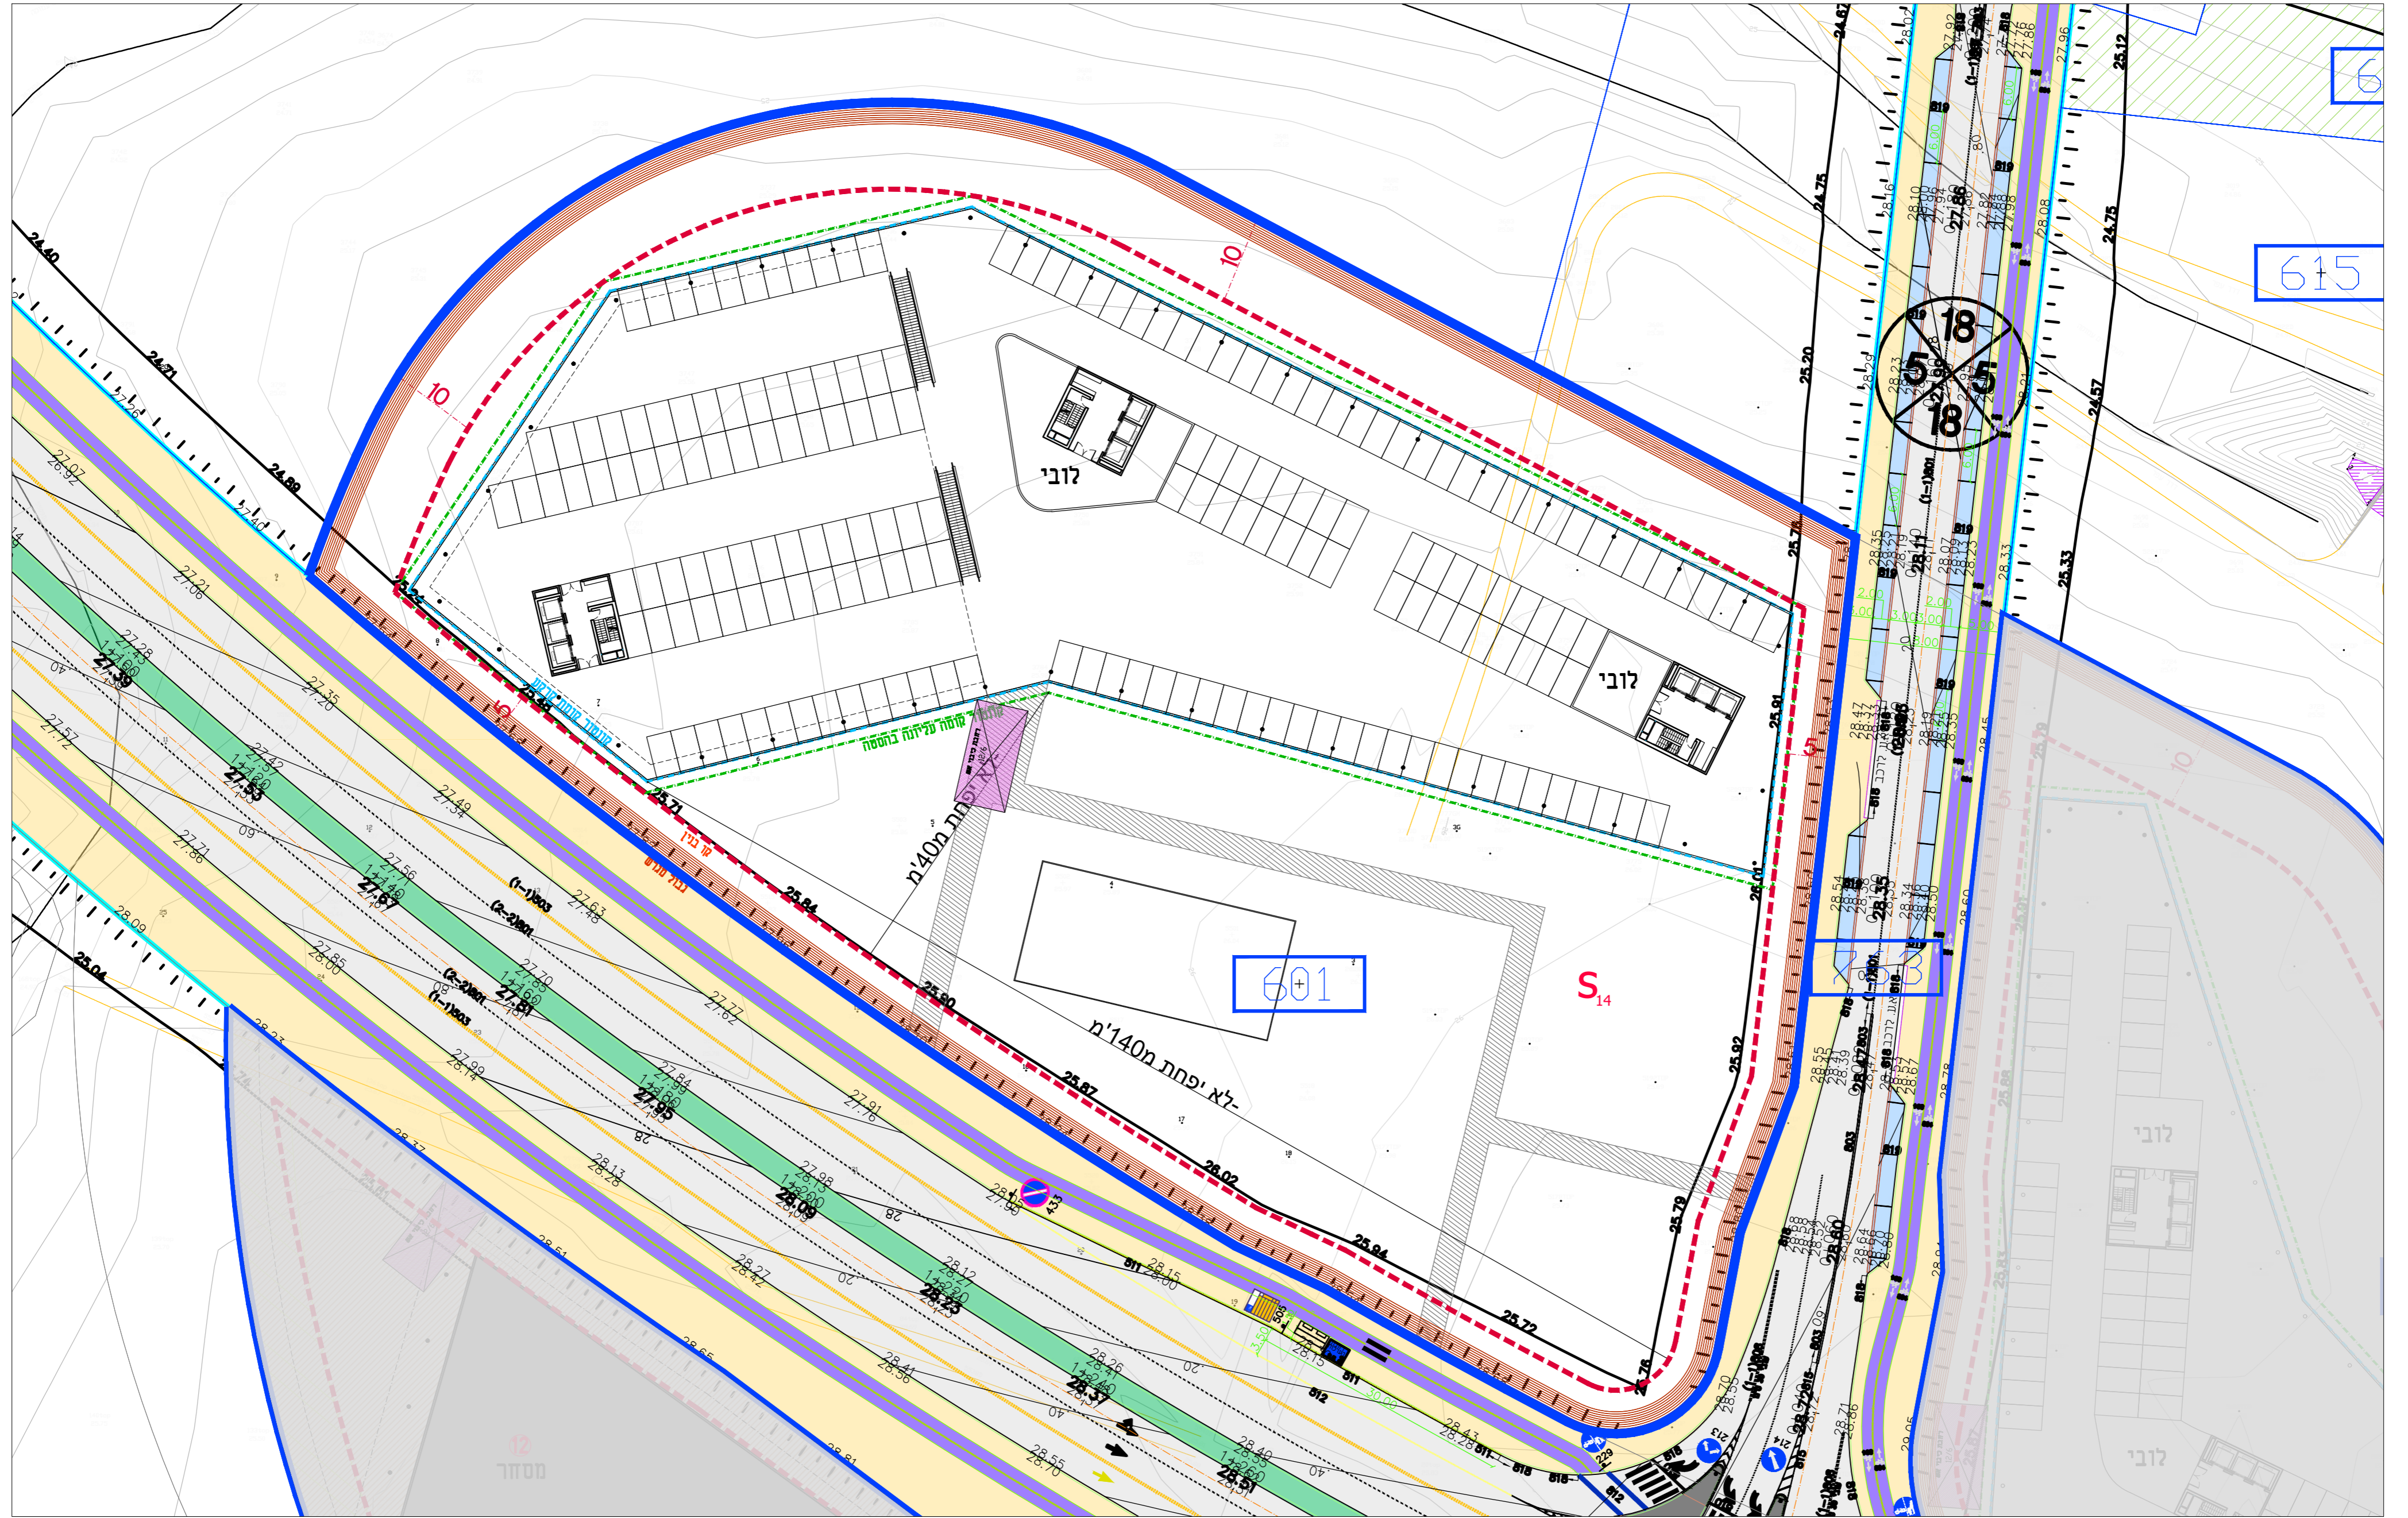





מקרא

-  קומת קרקע
-  קומת מרתף
-  קומה טיפוסית
-  קומות עליונות
-  קומה תחתונה בהסטה
-  שטח פנוי הנגיש לציבור
-  מסוזר
-  שבילים
-  שצ"פ
-  כניסת הולכי רגל
-  כניסת רכבים
-  הערה
ראה חוברת תחזית מצורפת

ראה הערה 24

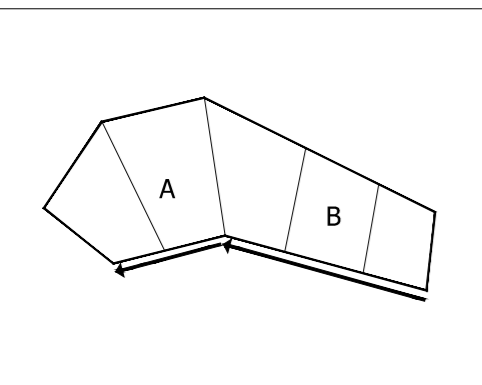


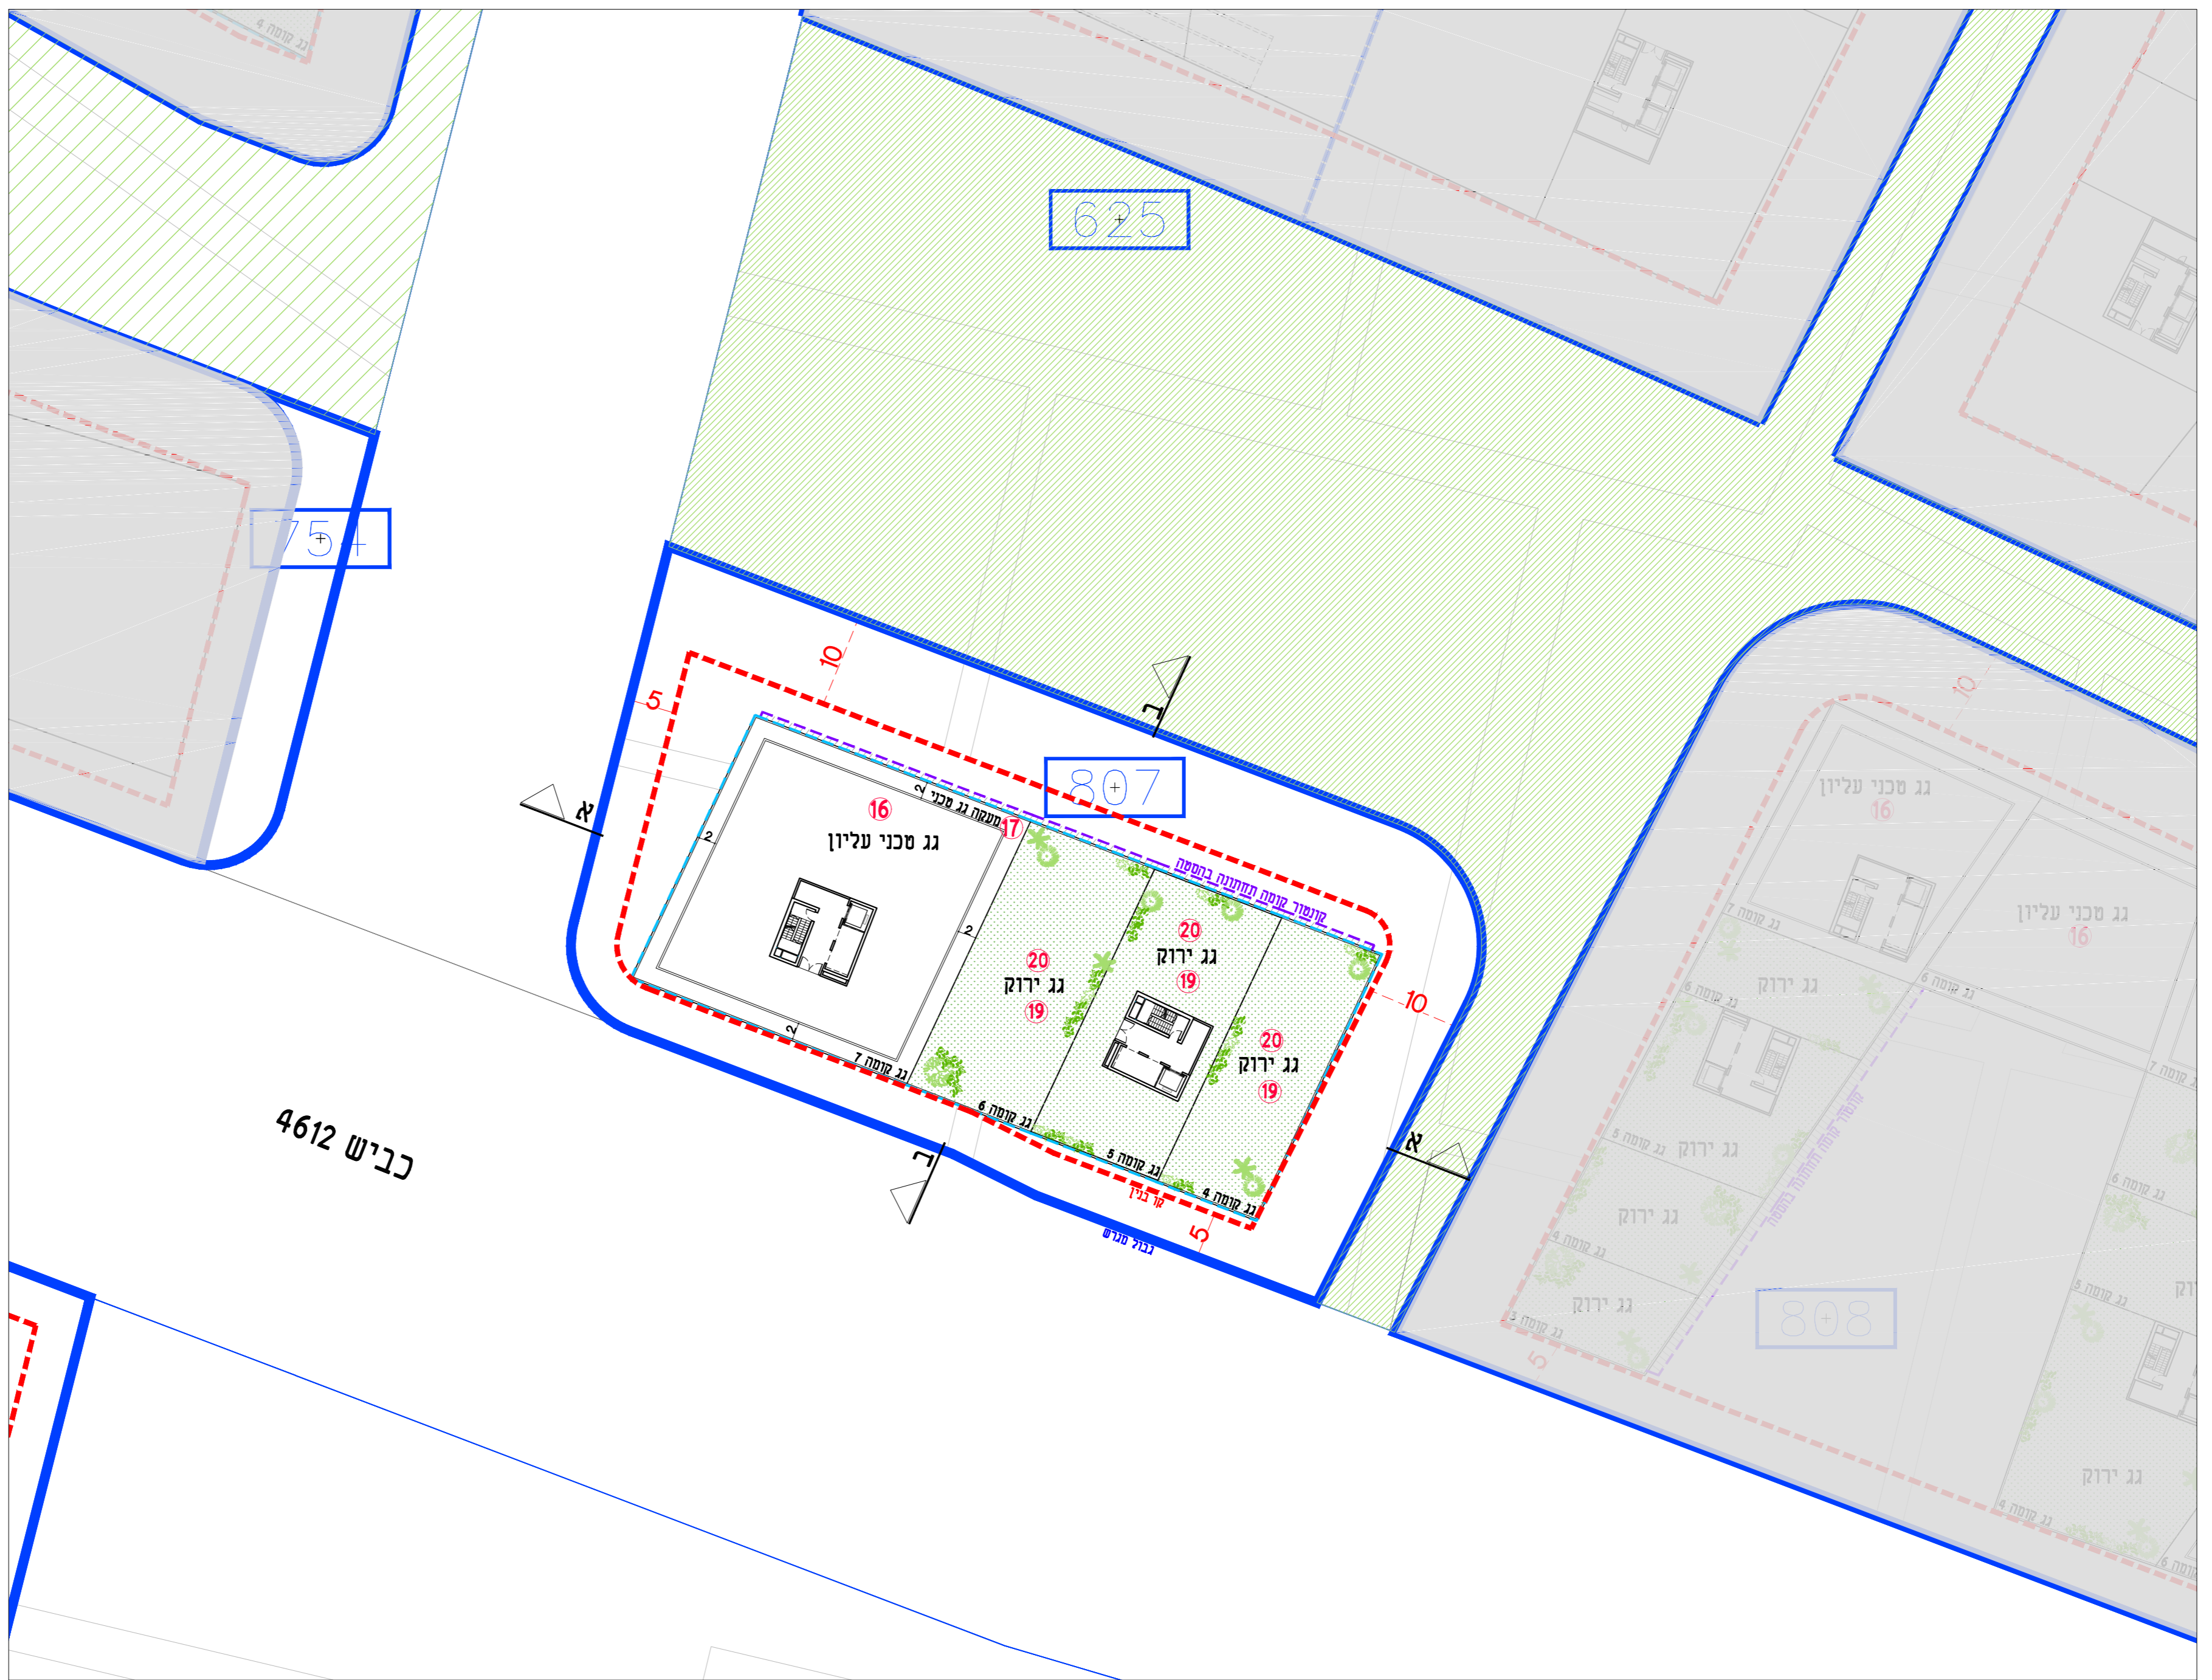

מקרא

-  קומת קרקע
-  קומת מרתף
-  קומה טיפוסית
-  קומות עליונות
-  קומה תחתונה בהסטה
-  שטח פנוי הנגיש לציבור
-  מסחר
-  שבילים
-  שצי"פ
-  כניסת הולכי רגל
-  כניסת רכבים
-  הערה
ראה חוברת הנחיות מצורפת

ראה הערה 24

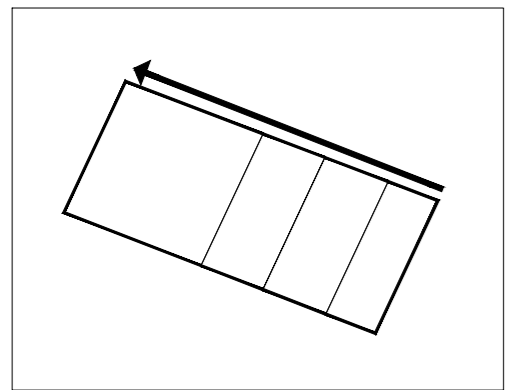

כביש 4612