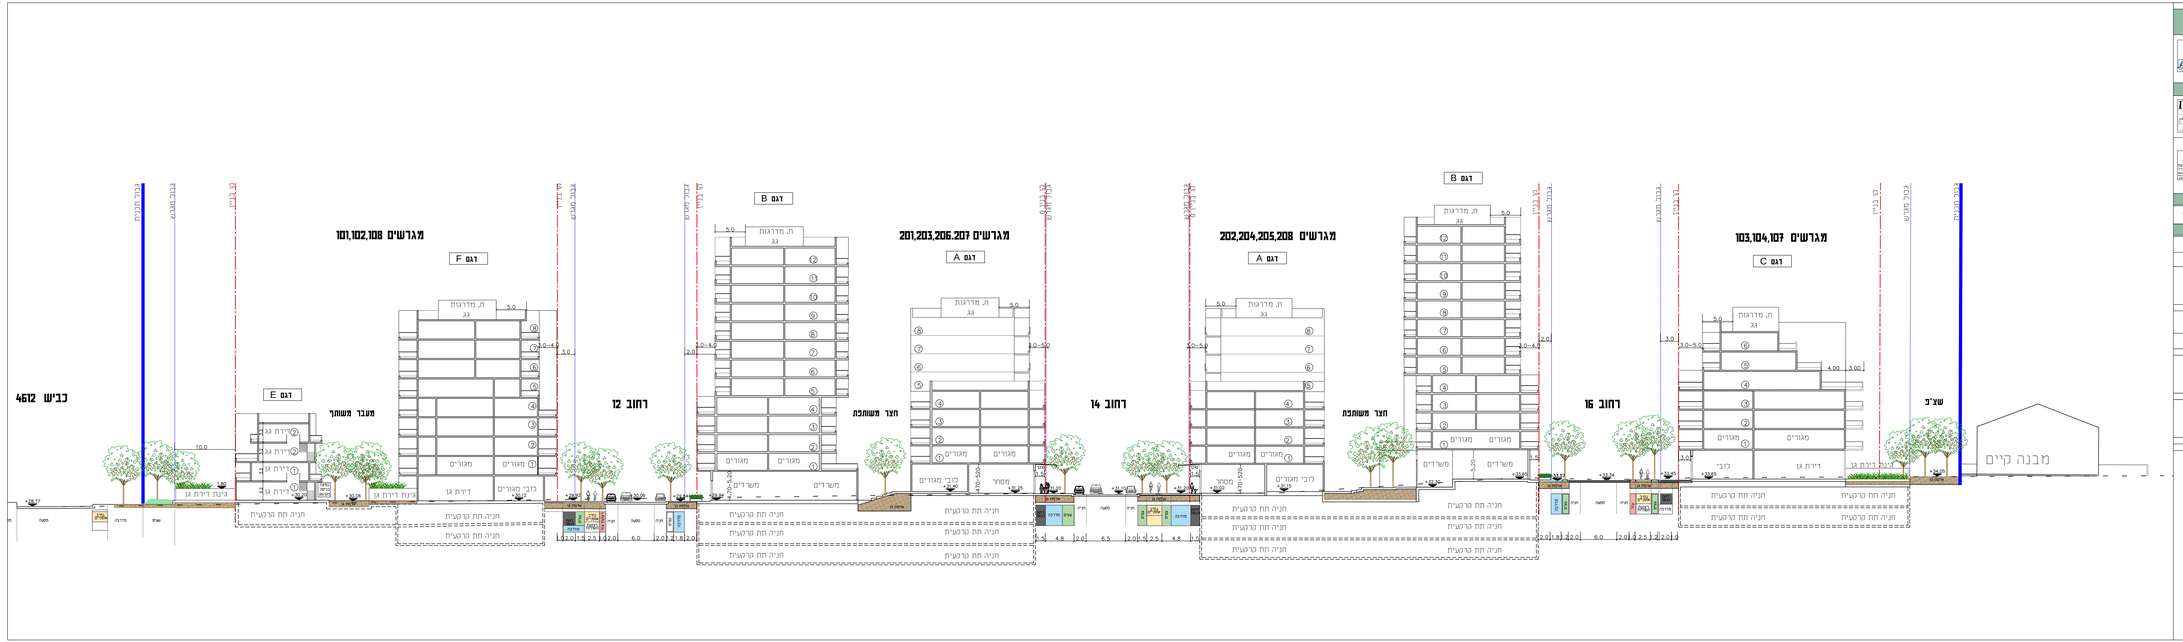

אור יהודה

מאא/תב/1046 – שכונת פארק איילון

חתך A-A

קנה מידה: 1:250

שרב: דיגיטלי תאריך: 16.11.2020

שמות ותחתימות:

רשות מקומית	שם	עיריית אור יהודה	חתימה
	כתובת	שדרות אייזנ סעדון 120	
	טלפון	09-5388111	תאריך
אדריכל	שם	עיריית מוסקי וזהר גשון אדריכלים ומסמך ערש	חתימה
	כתובת	הראשונים 113, חיפה	
	טלפון	03-6032478 פקס 03-6043378	דוא"ל Arch@MZGv.co.il
יועץ תנועה	שם	רצפקס כבישים ותנועה	חתימה
	כתובת	רחוב המלאכה 1 אור יהודה	דוא"ל office@israeneg.net
	טלפון	03-6344411 פקס	
אדריכל נוף	שם	מרחבים אדריכלות נוף	חתימה
	כתובת	רחוב הכשור 1 תל אביב	דוא"ל office@openspaces.co.il
	טלפון	03-5505667 פקס	